GMINA BRZEŹNICA
34-114 Brzeźnica, ul. Krakowska 109
woj. małopolskie
pow. wadowicki
tel. 33 879-20-29, fax 33 879-20-92
NIP 551-11-23-916 REGON 072182048
KOD TERYTORIALNY 1218022

WÓJT
Gminy Brzeźnica
mgr inż. Bogusław Antos

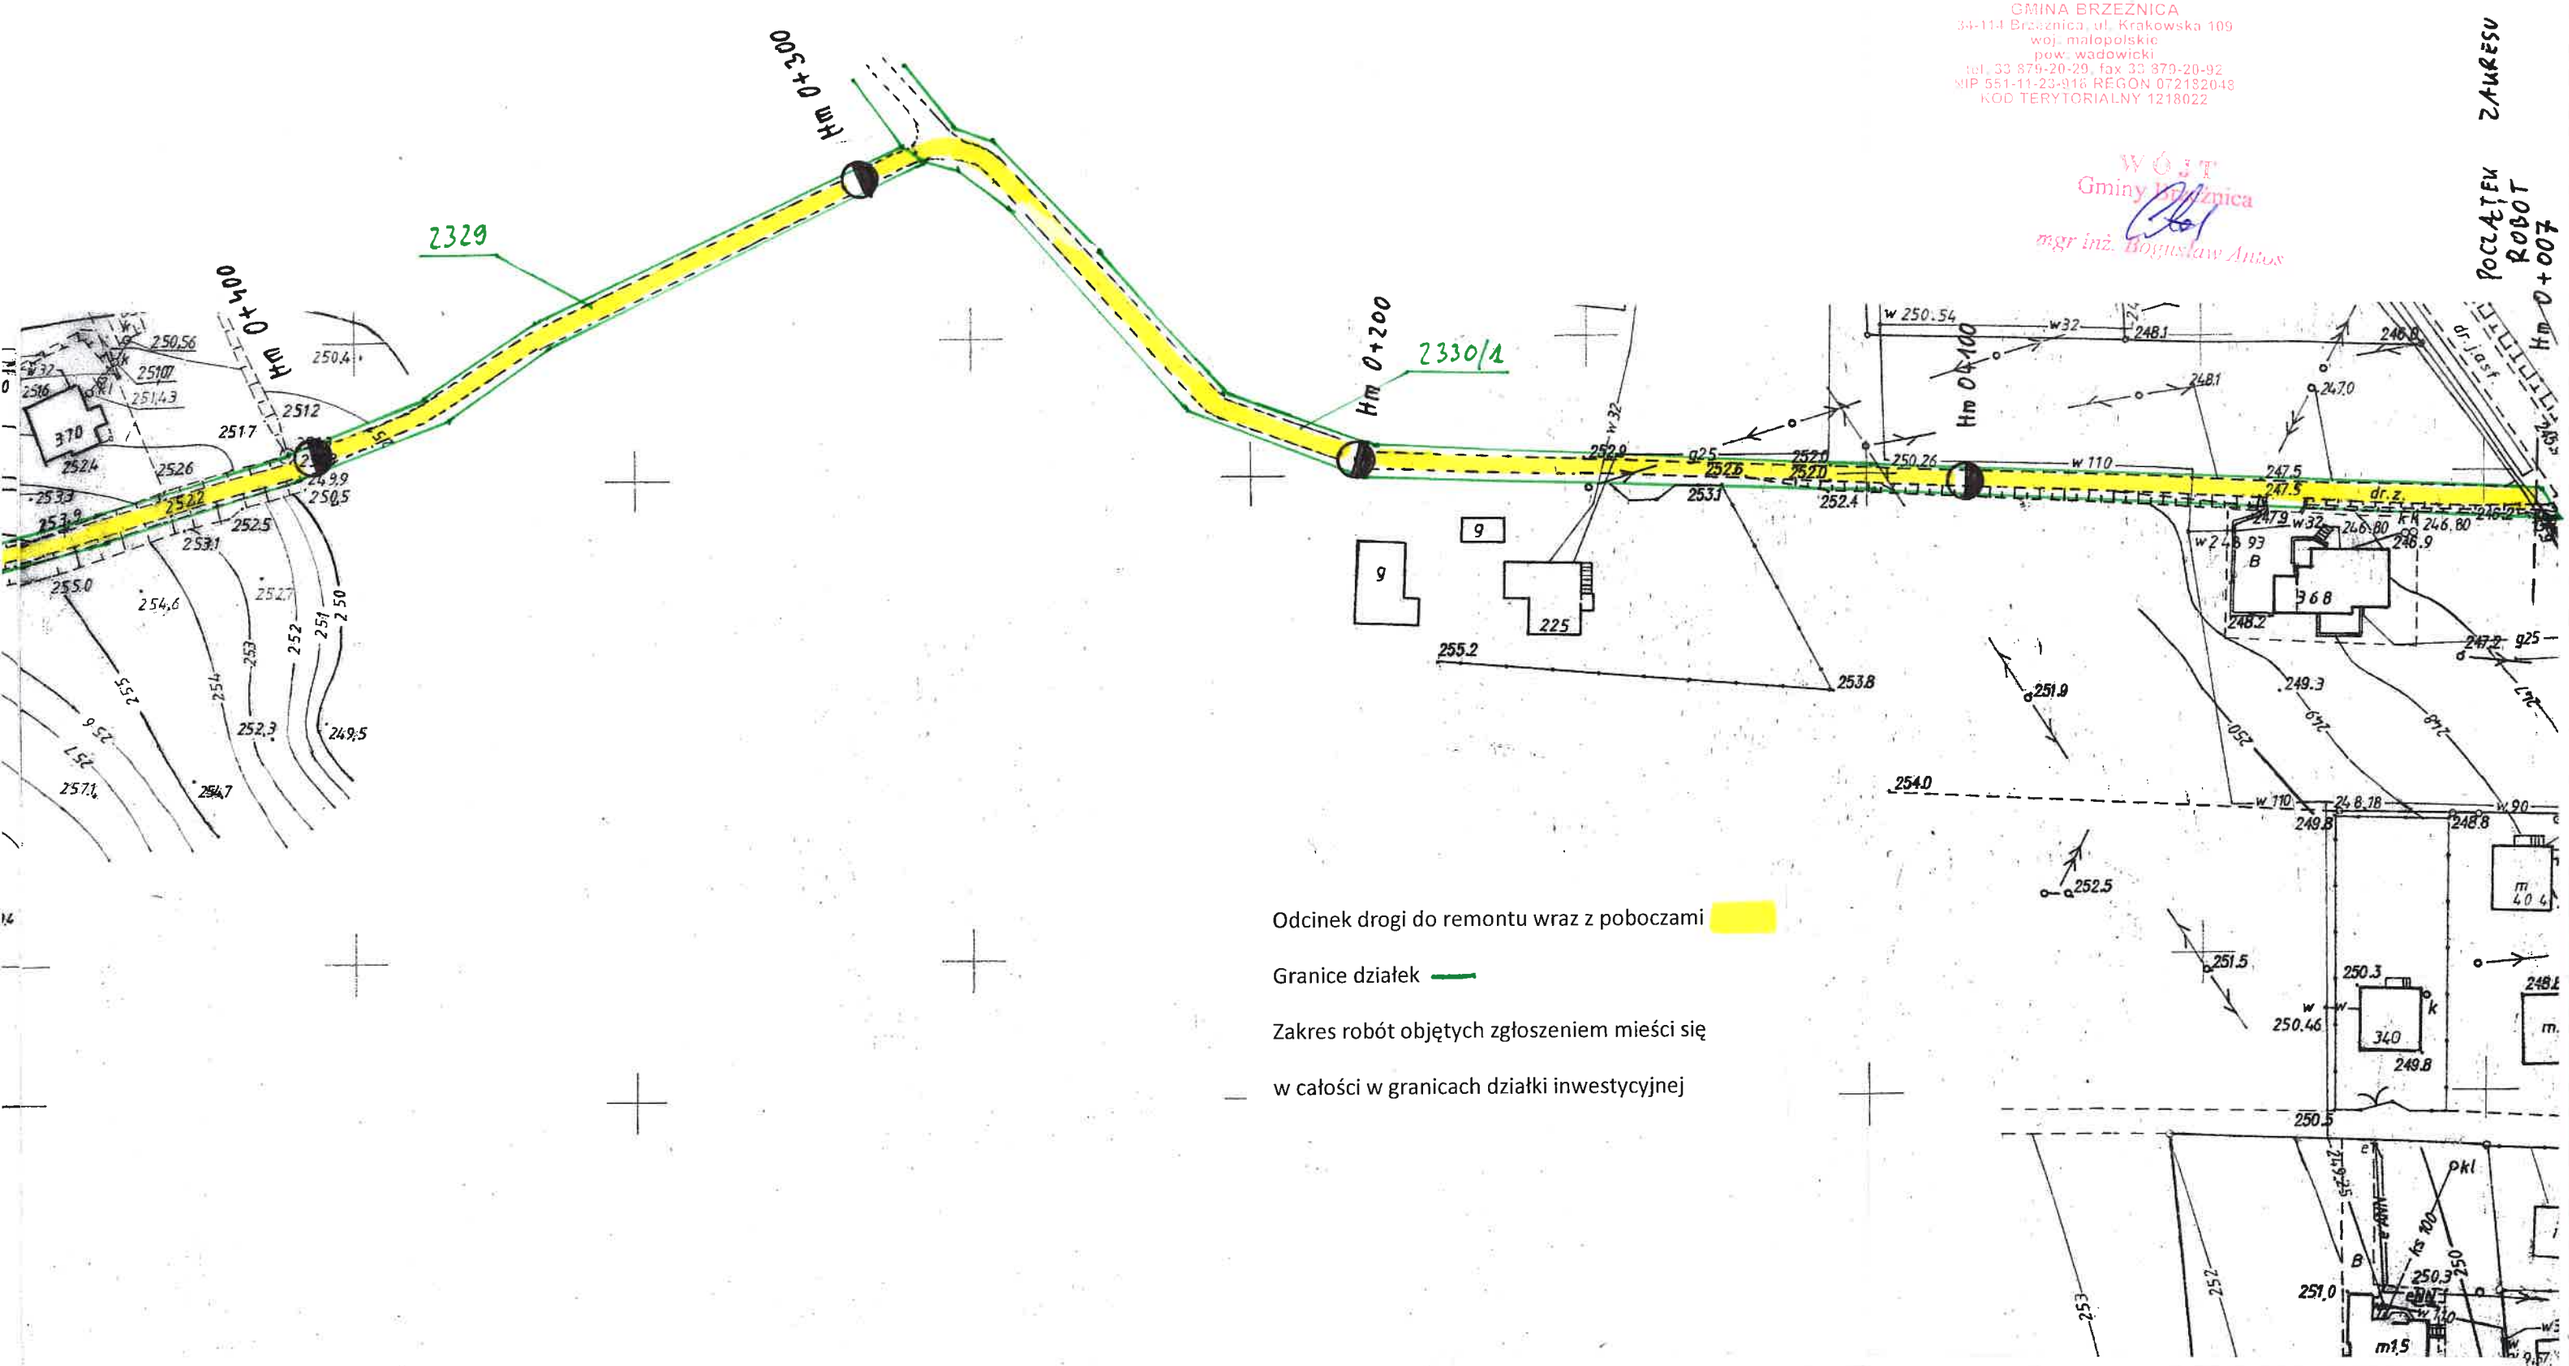

Odcinek drogi do remontu wraz z poboczami

Granice działek

Zakres robót objętych zgłoszeniem mieści się

w całości w granicach działki inwestycyjnej

STADIUM : **UPROSZCZONY PROJEKT REMONTU DROGI GMINNEJ**			
OBIEKT : **Droga Gminna Nr 603905 K w miejscowości Marcyporęba ul. Spokojna w km 0+007 - 0+864**			
TYTUŁ RYS. MAPA LOKALIZACJI ROBÓT			
Nr rys.1	Skala : 1: 1000	Opracował: Marek Bagier	Data : LIPIEC 2020

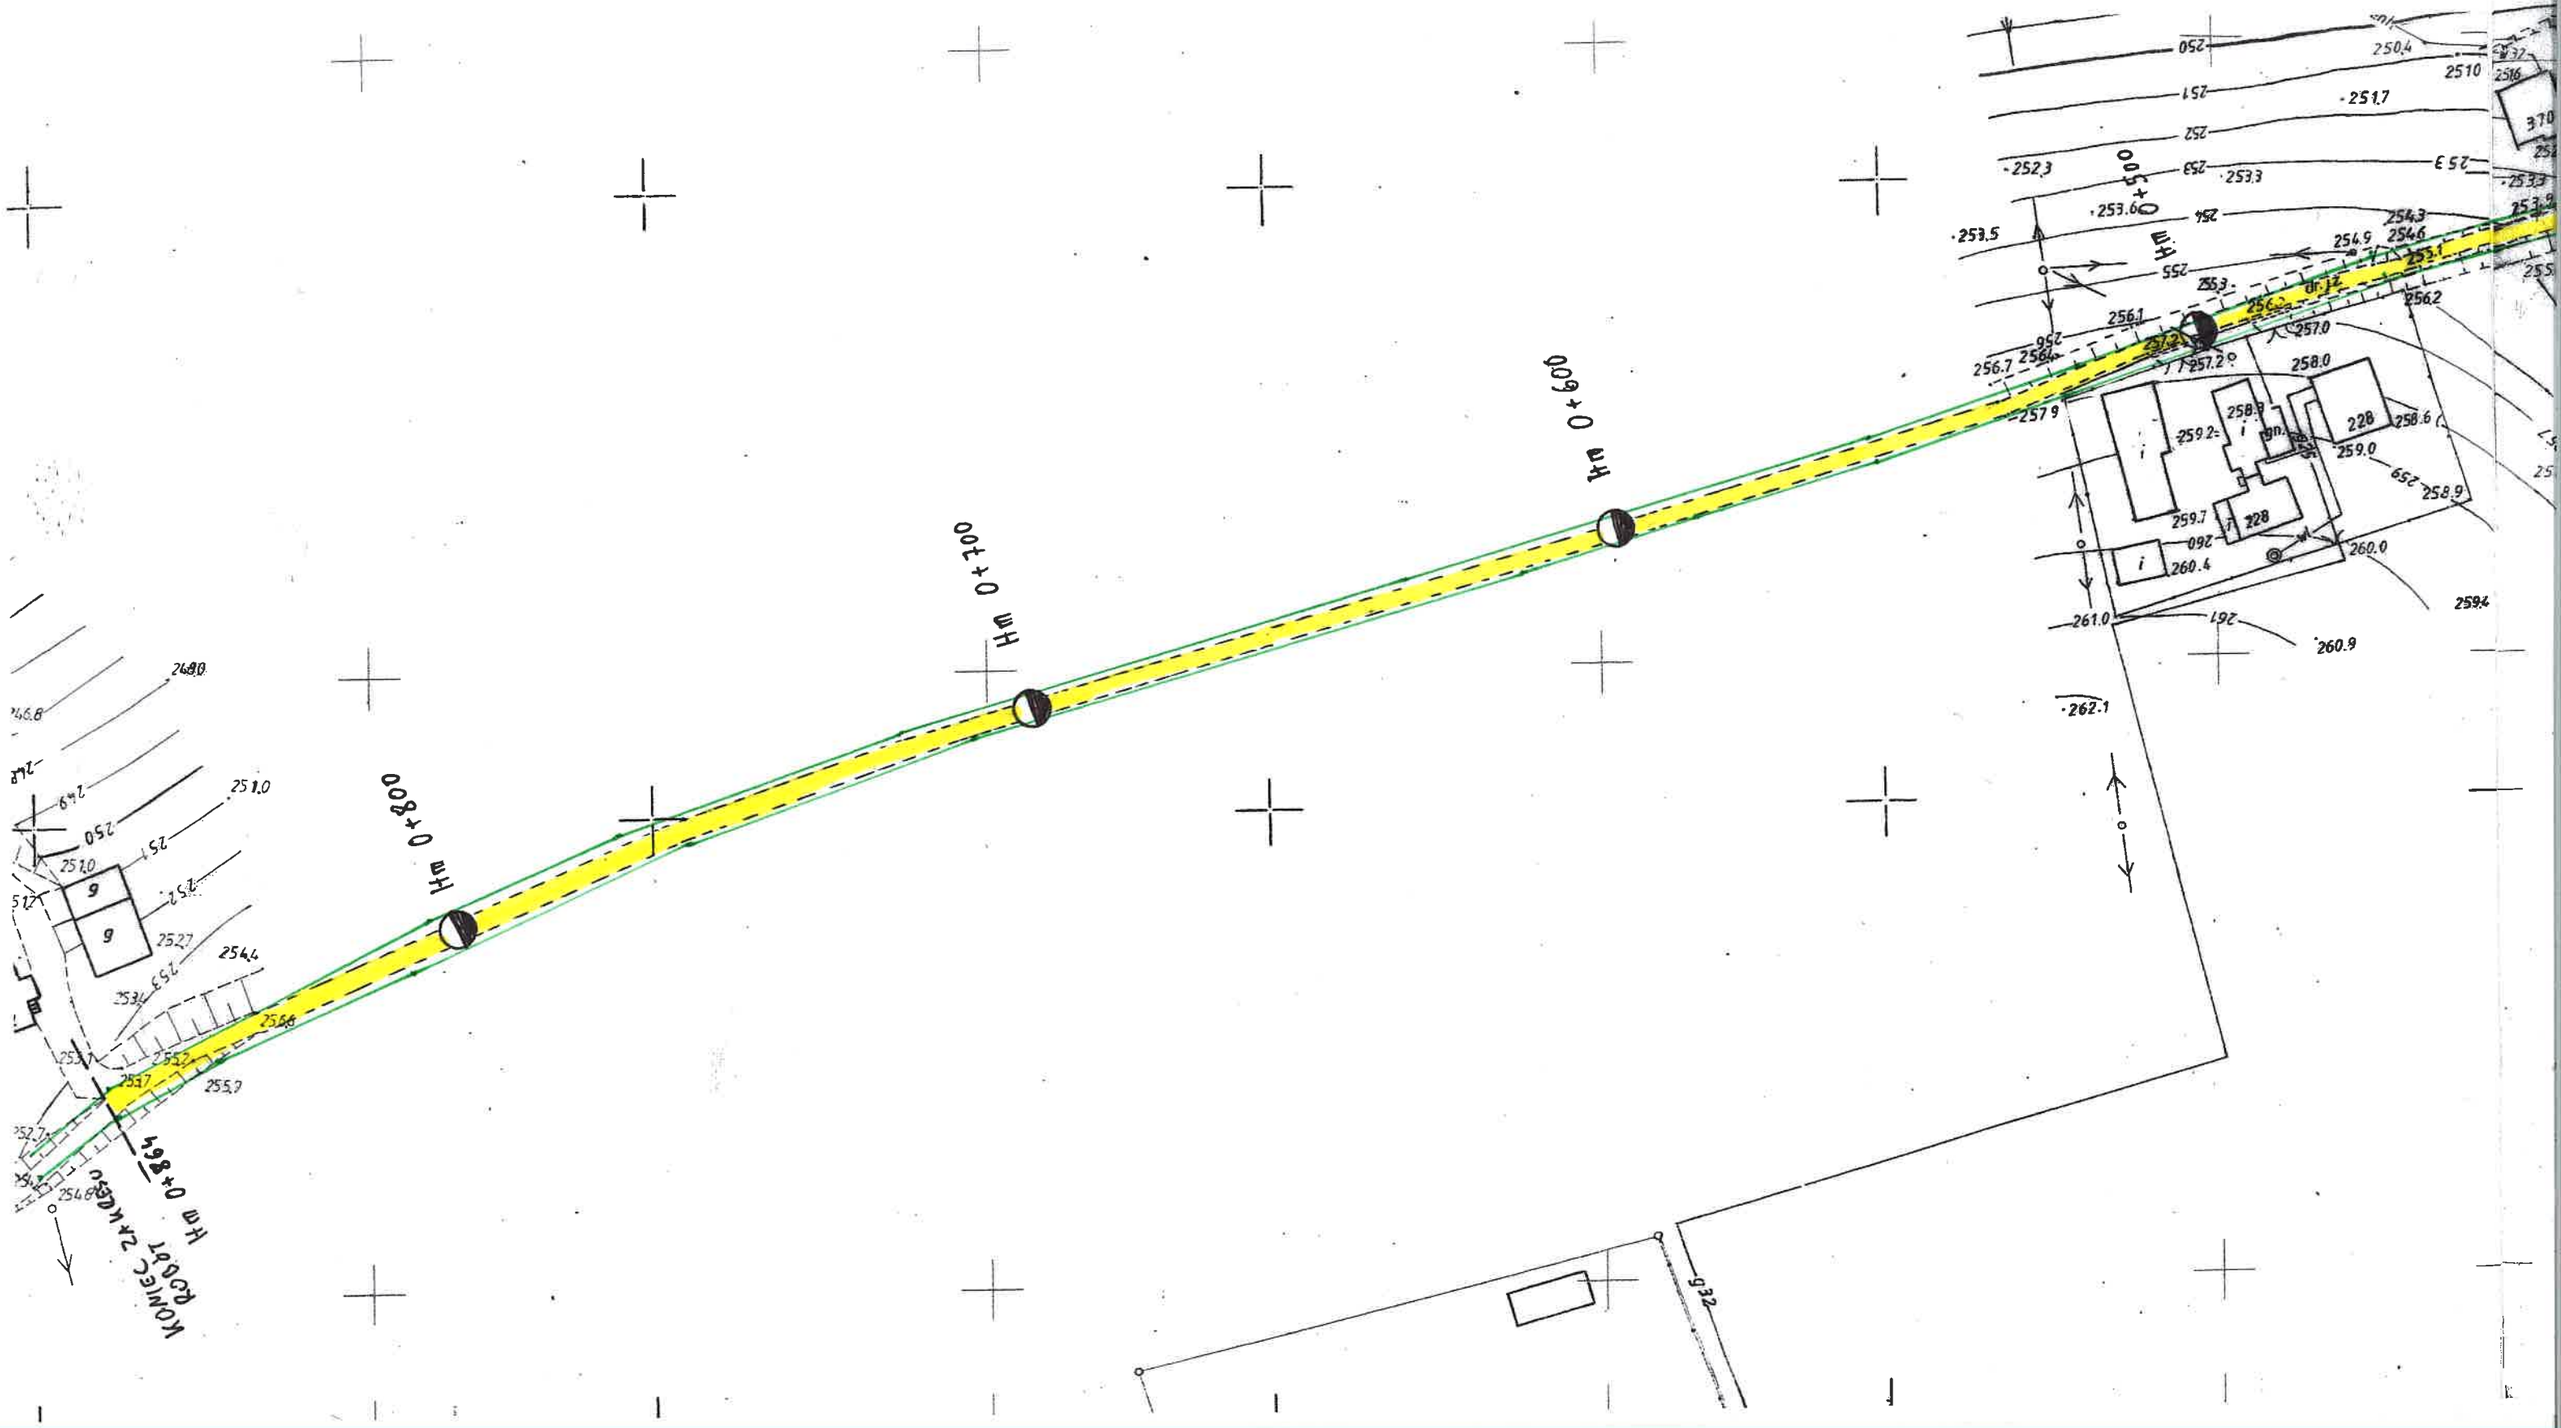
Hm 0+500
Hm 0+600
Hm 0+700
Hm 0+800
Hm 0+865
KOMEC ZA KLEŠČU
ROBOT
250.4
251.7
252.3
253.3
253.5
253.6
254.3
254.6
254.9
255.1
256.1
256.7
257.0
257.2
257.9
258.0
258.6
258.9
259.0
259.2
259.7
260.0
260.4
260.9
261.0
261.2
262.1
2510
2516
2594
2680
251.0
254.4
255.7
228
932